

**Agenzia del Territorio
CATASTO FABBRICATI
Ufficio Provinciale di
Bergamo**


Dichiarazione protocollo n. _____ del _____
Planimetria di u.i.u. in Comune di Treviolo

Identificativi Catastali:

Sezione:
Foglio:
Particella:
Subalterno:

Scheda n. 1

Scala 1:200

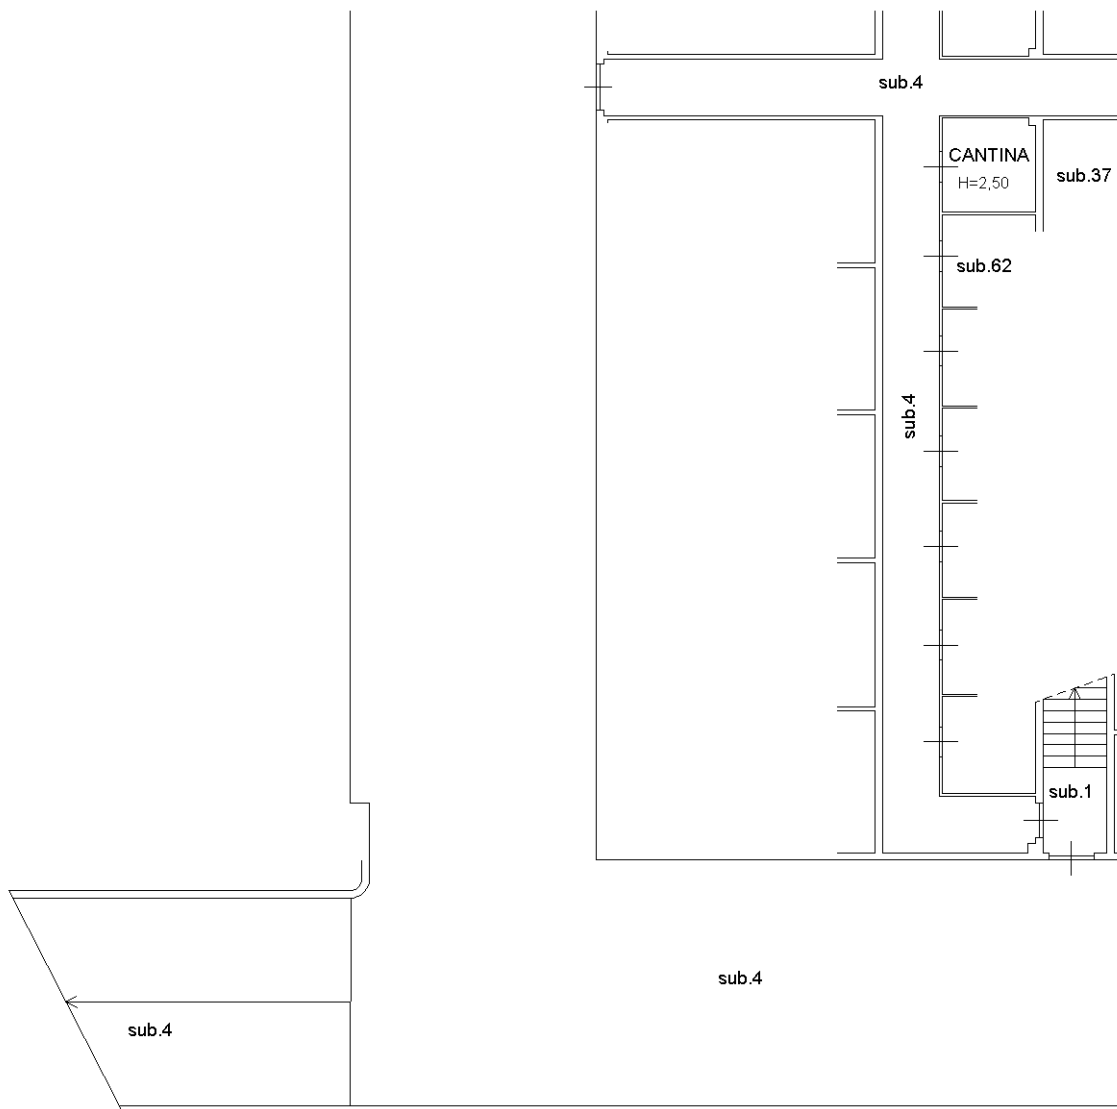

PIANO INTERRATO

