


**Agenzia del Territorio  
CATASTO FABBRICATI  
Ufficio Provinciale di  
Bergamo**

Dichiarazione protocollo n. \_\_\_\_\_ del \_\_\_\_\_  
Planimetria di u.i.u. in Comune di Treviolo  
Via Gorizia

civ. SN

Identificativi Catastali:  
Sezione:  
Foglio:  
Particella:  
Subalterno:

Scheda n. 1      Scala 1:200

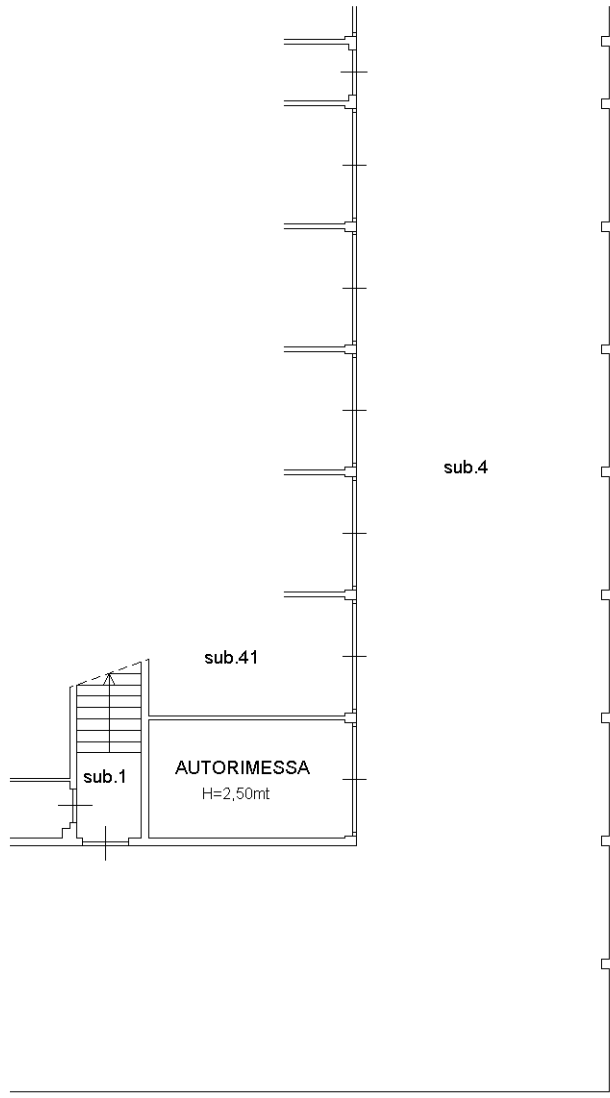

**PIANO INTERRATO**

