

Agenzia delle Entrate
CATASTO FABBRICATI
Ufficio provinciale di
Bergamo


Dichiarazione protocollo n. _____ del _____
Planimetria di u.i.u. in Comune di Lallio

Identificativi Catastali:
Sezione:
Foglio:
Particella:
Subalterno:



Compilata da:

Scheda n.1

Scala 1: 200

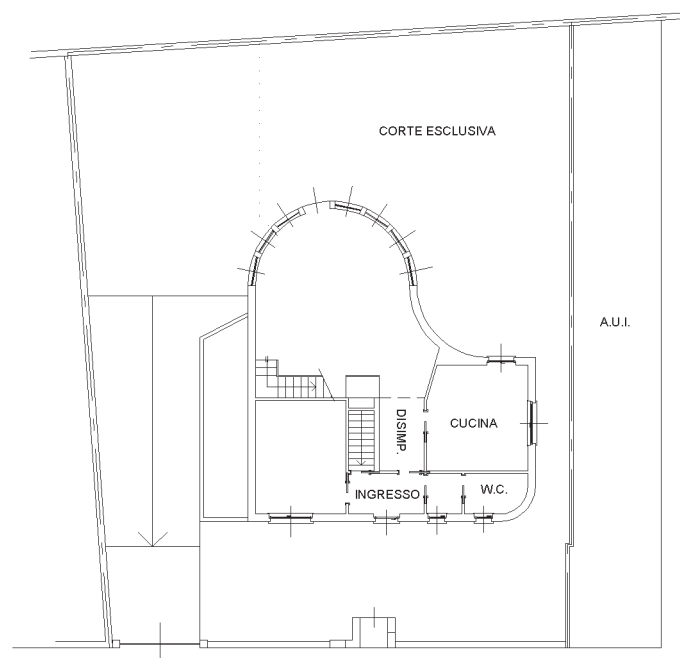

PIANO TERRA

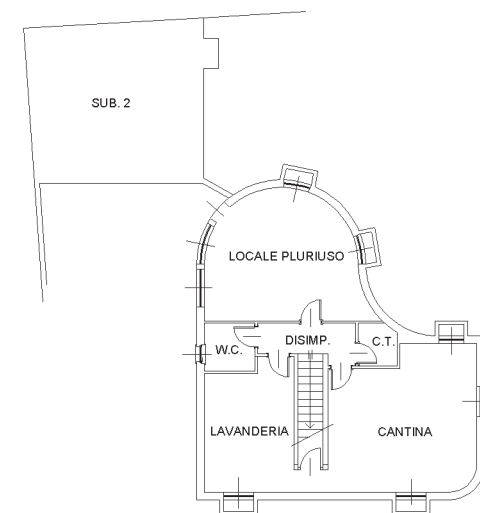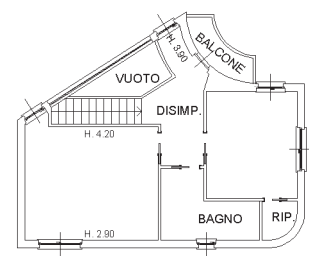

PIANO INTERRATO

10 metri