

Agenzia delle Entrate
CATASTO FABBRICATI
Ufficio Provinciale di
Bergamo


Dichiarazione protocollo n. _____ del _____
Planimetria di u.i.u. in Comune di Treviolo

Identificativi Catastali:


Sezione:
Foglio:
Particella:
Subalterno:

Compilata da:

Scheda n. 1 Scala 1:200

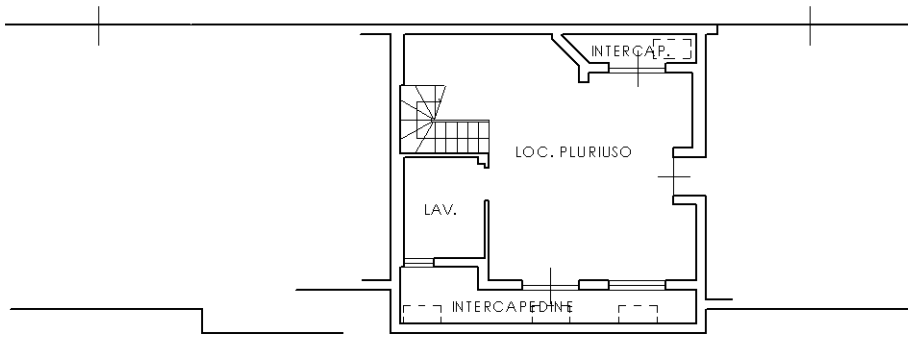

PIANO INTERRATO

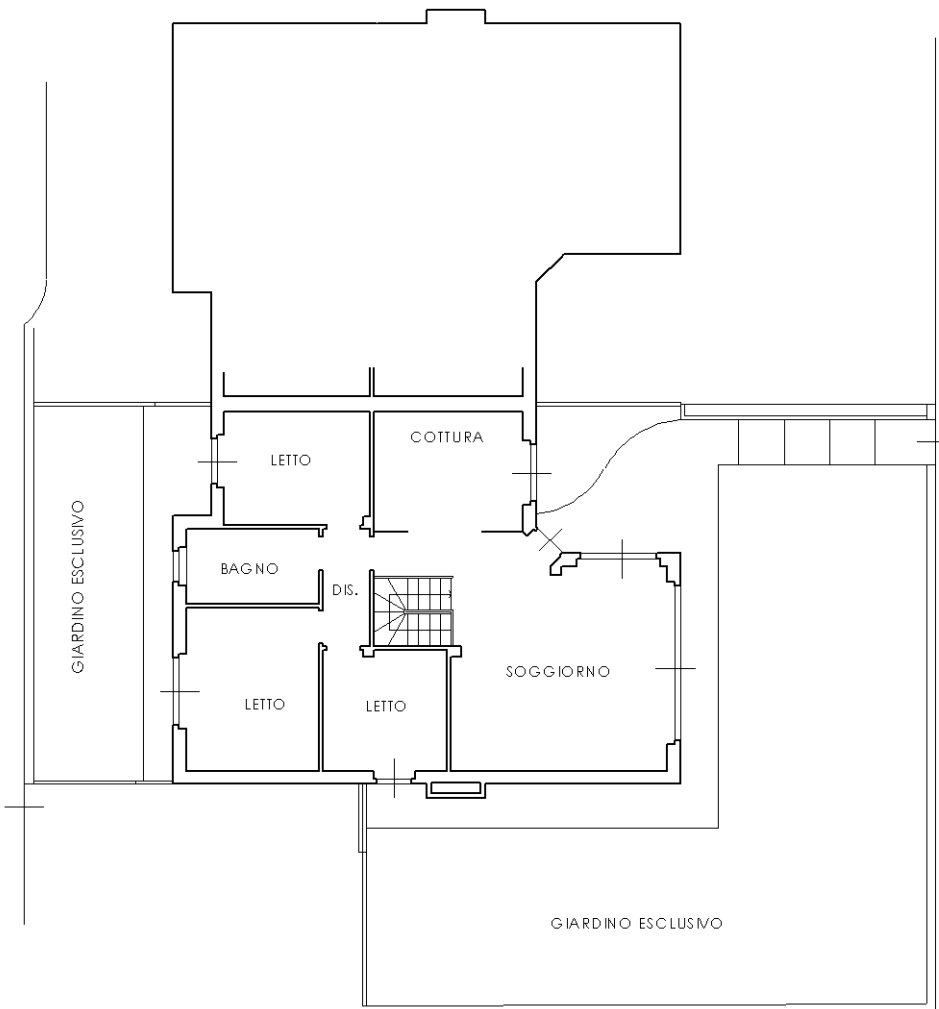

PIANO TERRA H = 2.70 mt

10 metri