

**Agenzia del Territorio  
CATASTO FABBRICATI  
Ufficio Provinciale di  
Bergamo**

Dichiarazione protocollo n. \_\_\_\_\_ del \_\_\_\_\_  
Planimetria di u.i.u. in Comune di Treviolo


Identificativi Catastali:

Sezione:  
Foglio:  
Particella:  
Subalterno:

Compilata da:

Scheda n. 1

Scala 1:200

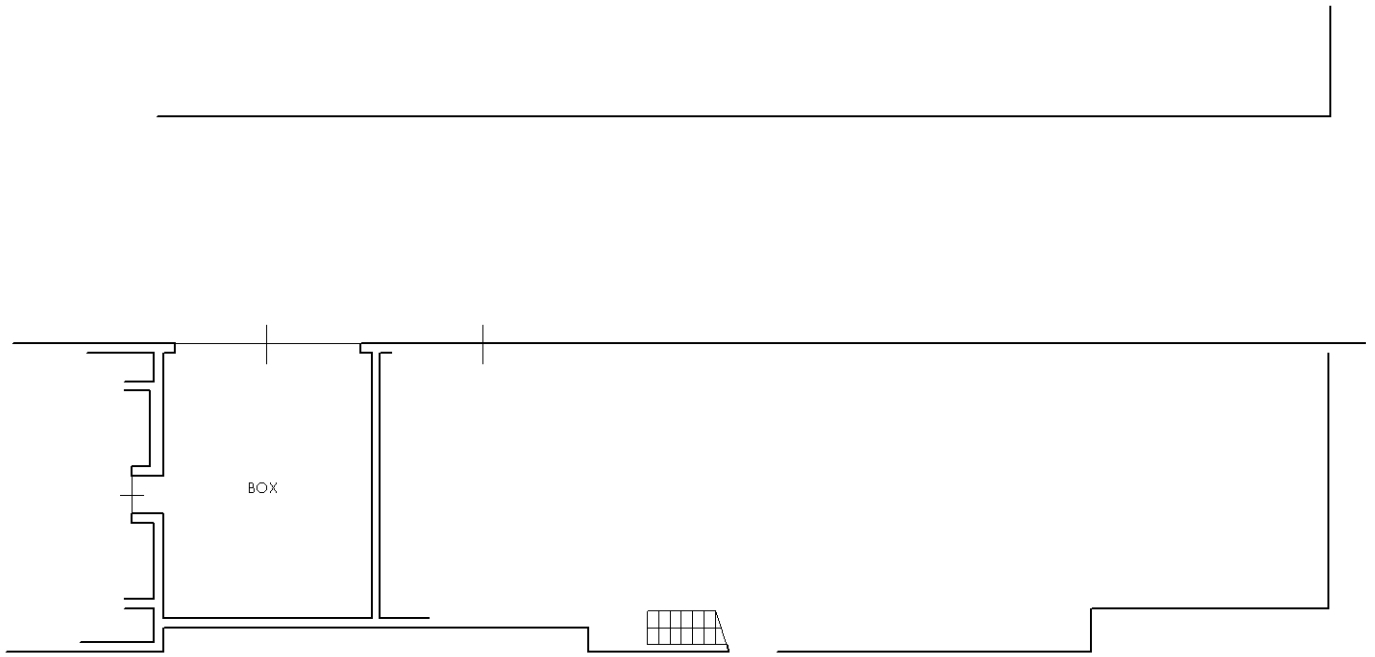

10 metri

PIANO INTERRATO  
H=2.40 mt

